

TRECHO DE MURO EXISTENTE A SER DEMOLIDO PARA CRIAÇÃO DE ACESSOS

ÁREA DE INTERVENÇÃO PARA CRIAÇÃO DE ACESSOS E PASSEIOS PÚBLICOS (APROXIMADAMENTE 950m²)

Avenida das Fronteiras

14.79, 16.07, 3.46, 11.35, 13.48, 12.47, 2.46, 152°, 46.25, 31.57, 2.11, 21.91, 19.79, 24.72, 145°, 25°

ALMOXARIFADO

FUTURA ÁREA DE BOSQUE


RUA EXISTENTE

RUA

ÁREA PARA NOVO BLOCO ADMINISTRATIVO


ÁREA DE CALÇAMENTO A SER RETIRADO PARA NOVO BLOCO ADMINISTRATIVO

Escala: 1:300

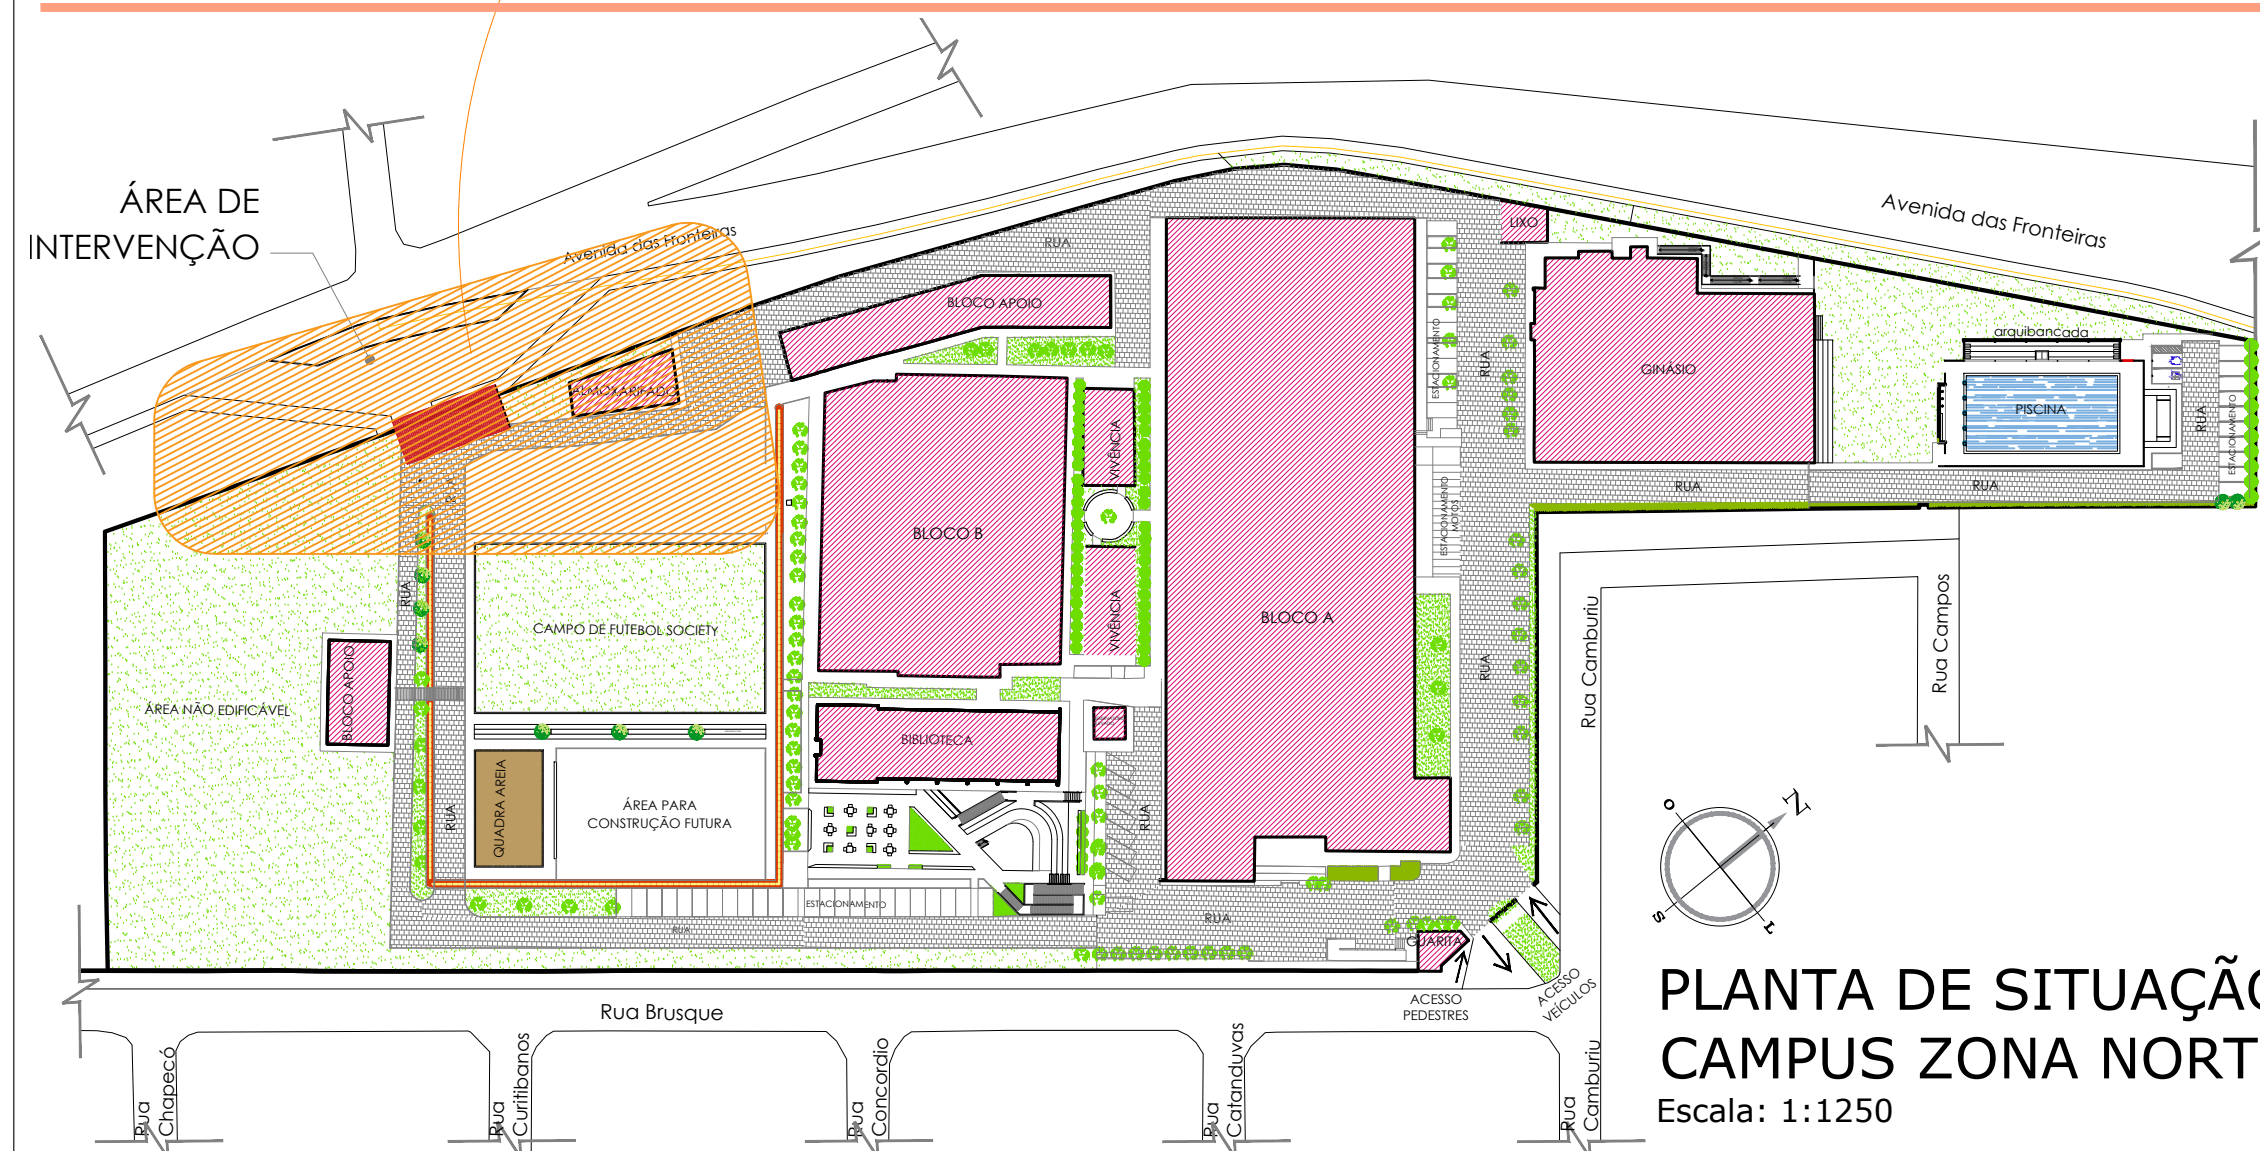

PLANTA DE SITUAÇÃO CAMPUS ZONA NORTE

Escala: 1:1250

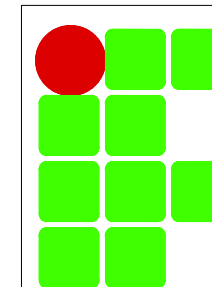

TÍTULO : PROJETO
ARQUITETÔNICO

CAMPUS ZONA NORTE
NOVA GUARITA E
NOVO BLOCO ADMINISTRATIVO

PRANCHA Nº :

01
/05

PRANCHA TIPO :
IMPLANTAÇÃO CAMPUS ZN E ÁREA DE INTERVENÇÃO

LOCAL : IFRN / CAMPUS ZONA NORTE

PROPRIETÁRIO : IFRN

ARQUITETA:
CYNARA DE SÁ

PROJ. :
DINFRA/IFRN

DESENHO:

CYNARA DE SÁ


ÁREA CONSTRUIDA
---m²

ESCALA:
INDICADA

DATA :	MAIO/2026
--------	-----------

ARQ.: DINFRA/CAMPUS ZONA NORTE/NOVA GUARITA/2026

NOVA GUARITA E NOVO BLOCO ADMINISTRATIVO PARA CAMPUS ZN

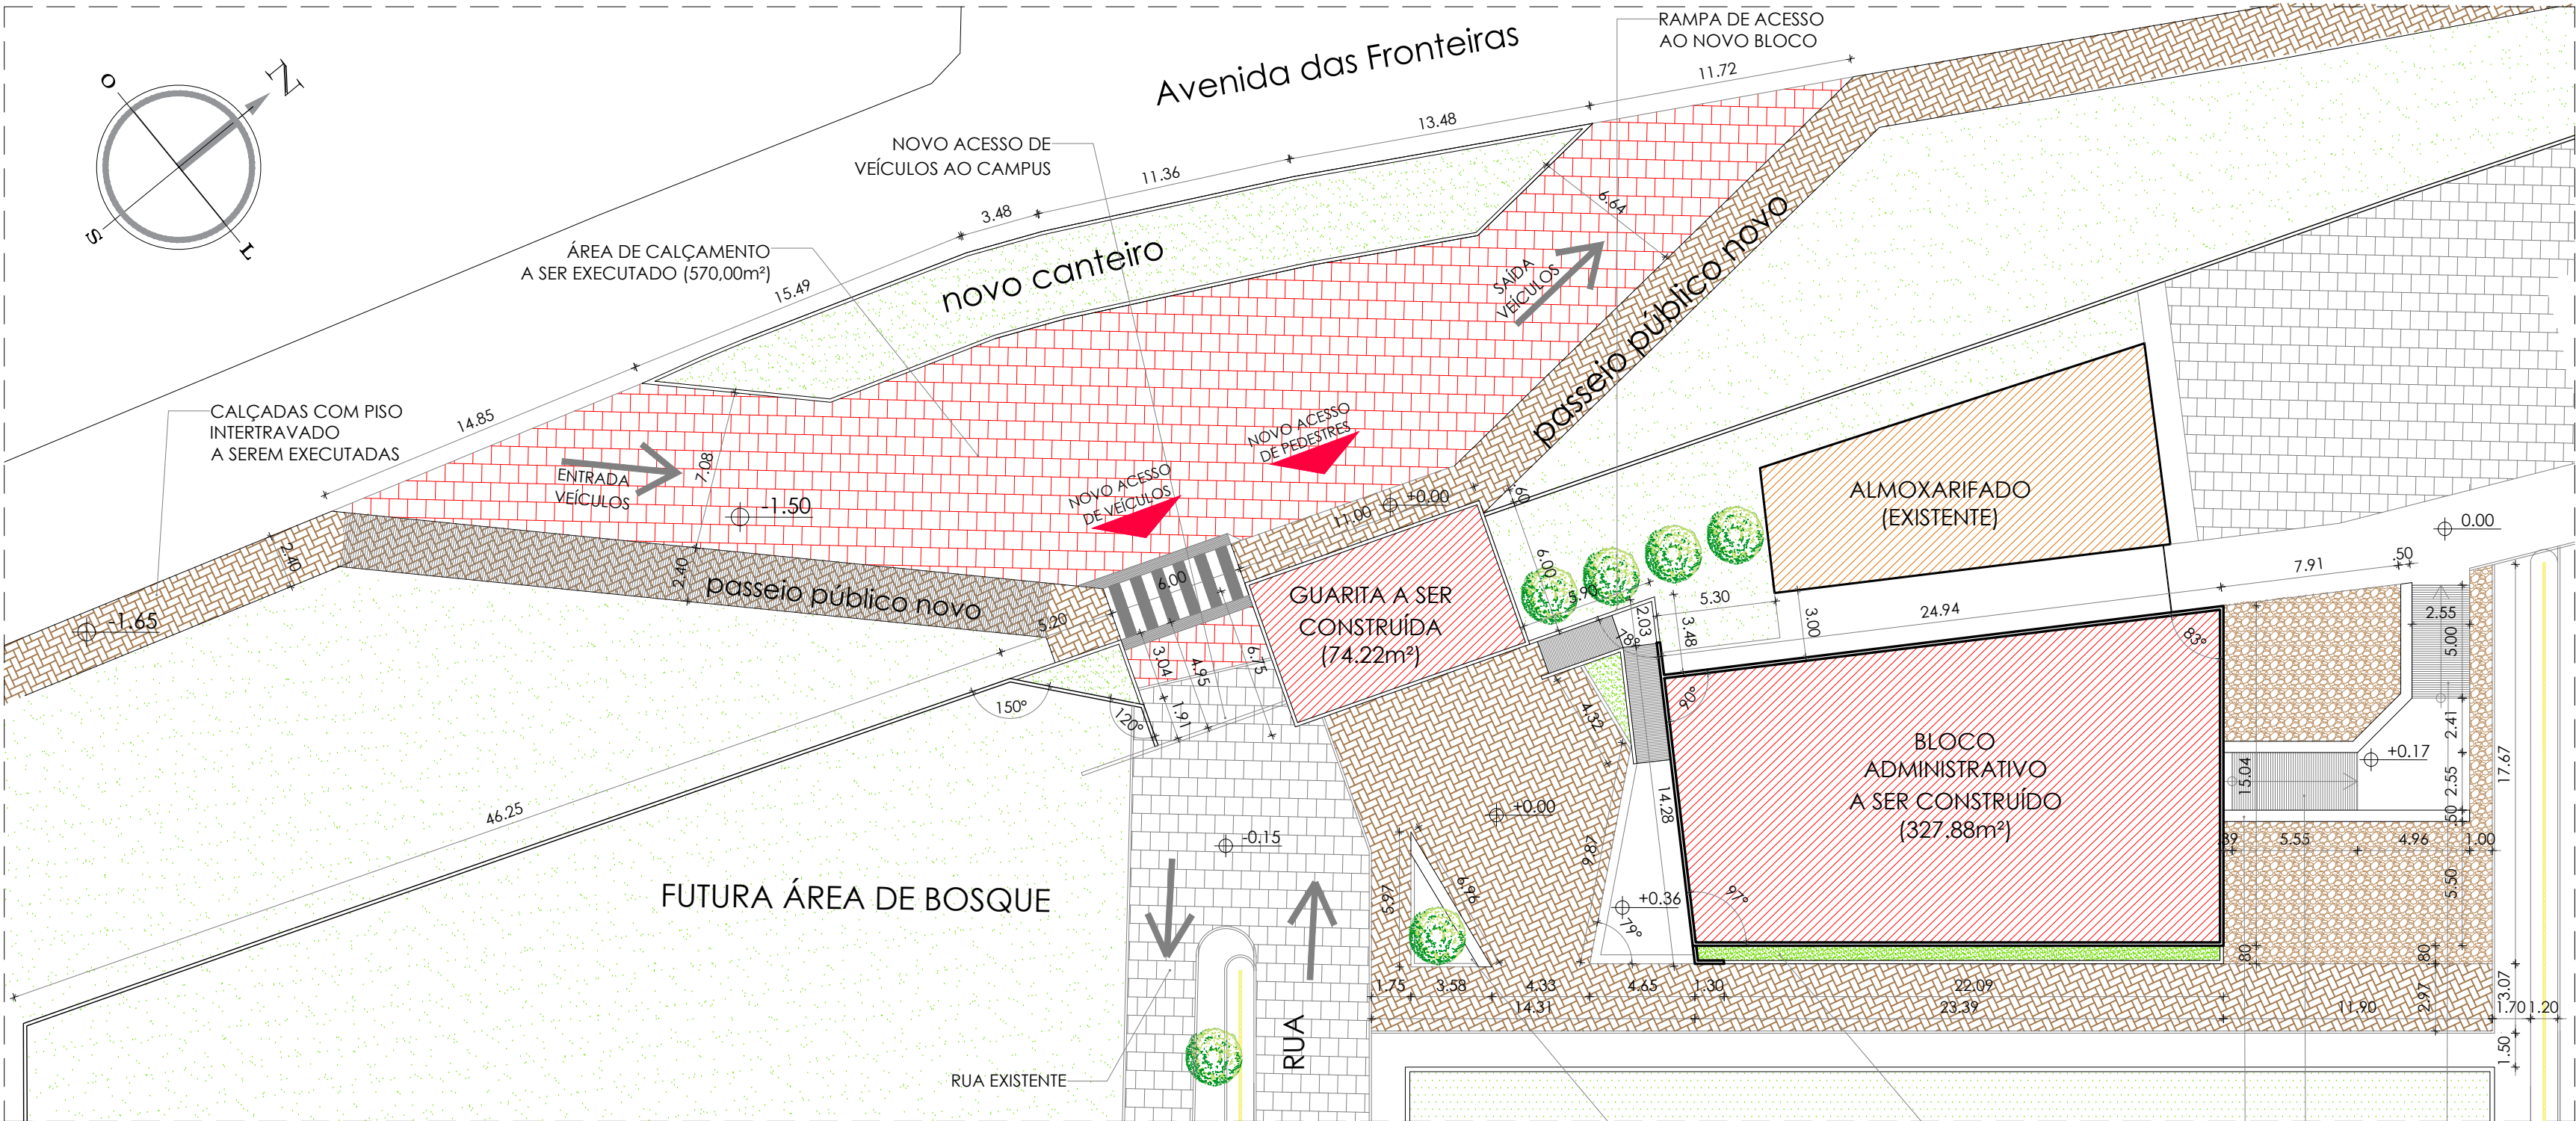

PL. LOCAÇÃO: NOVO BLOCO ADMINISTRATIVO E NOVA GUARITA
Escala: 1:1250

TÍTULO : PROJETO ARQUITETÔNICO

CAMPUS ZONA NORTE

NOVA GUARITA E NOVO BLOCO ADMINISTRATIVO

PRANCHA Nº : 02 /05

PRANCHA TIPO : PL. LOCAÇÃO NOVAS CONSTRUÇÕES

LOCAL : IFRN / CAMPUS ZONA NORTE

PROPRIETÁRIO : IFRN

ARQUITETA: CYNARA DE SÁ

PROJ. : DINFRA/IFRN

DESENHO: CYNARA DE SÁ


ÁREA CONSTRUÍDA ---m²

ESCALA: INDICADA

DATA : MAIO/2026


ARQ.: DINFRA/CAMPUS ZONA NORTE/NOVA GUARITA/2026

NOVA GUARITA A SER CONSTRUÍDA

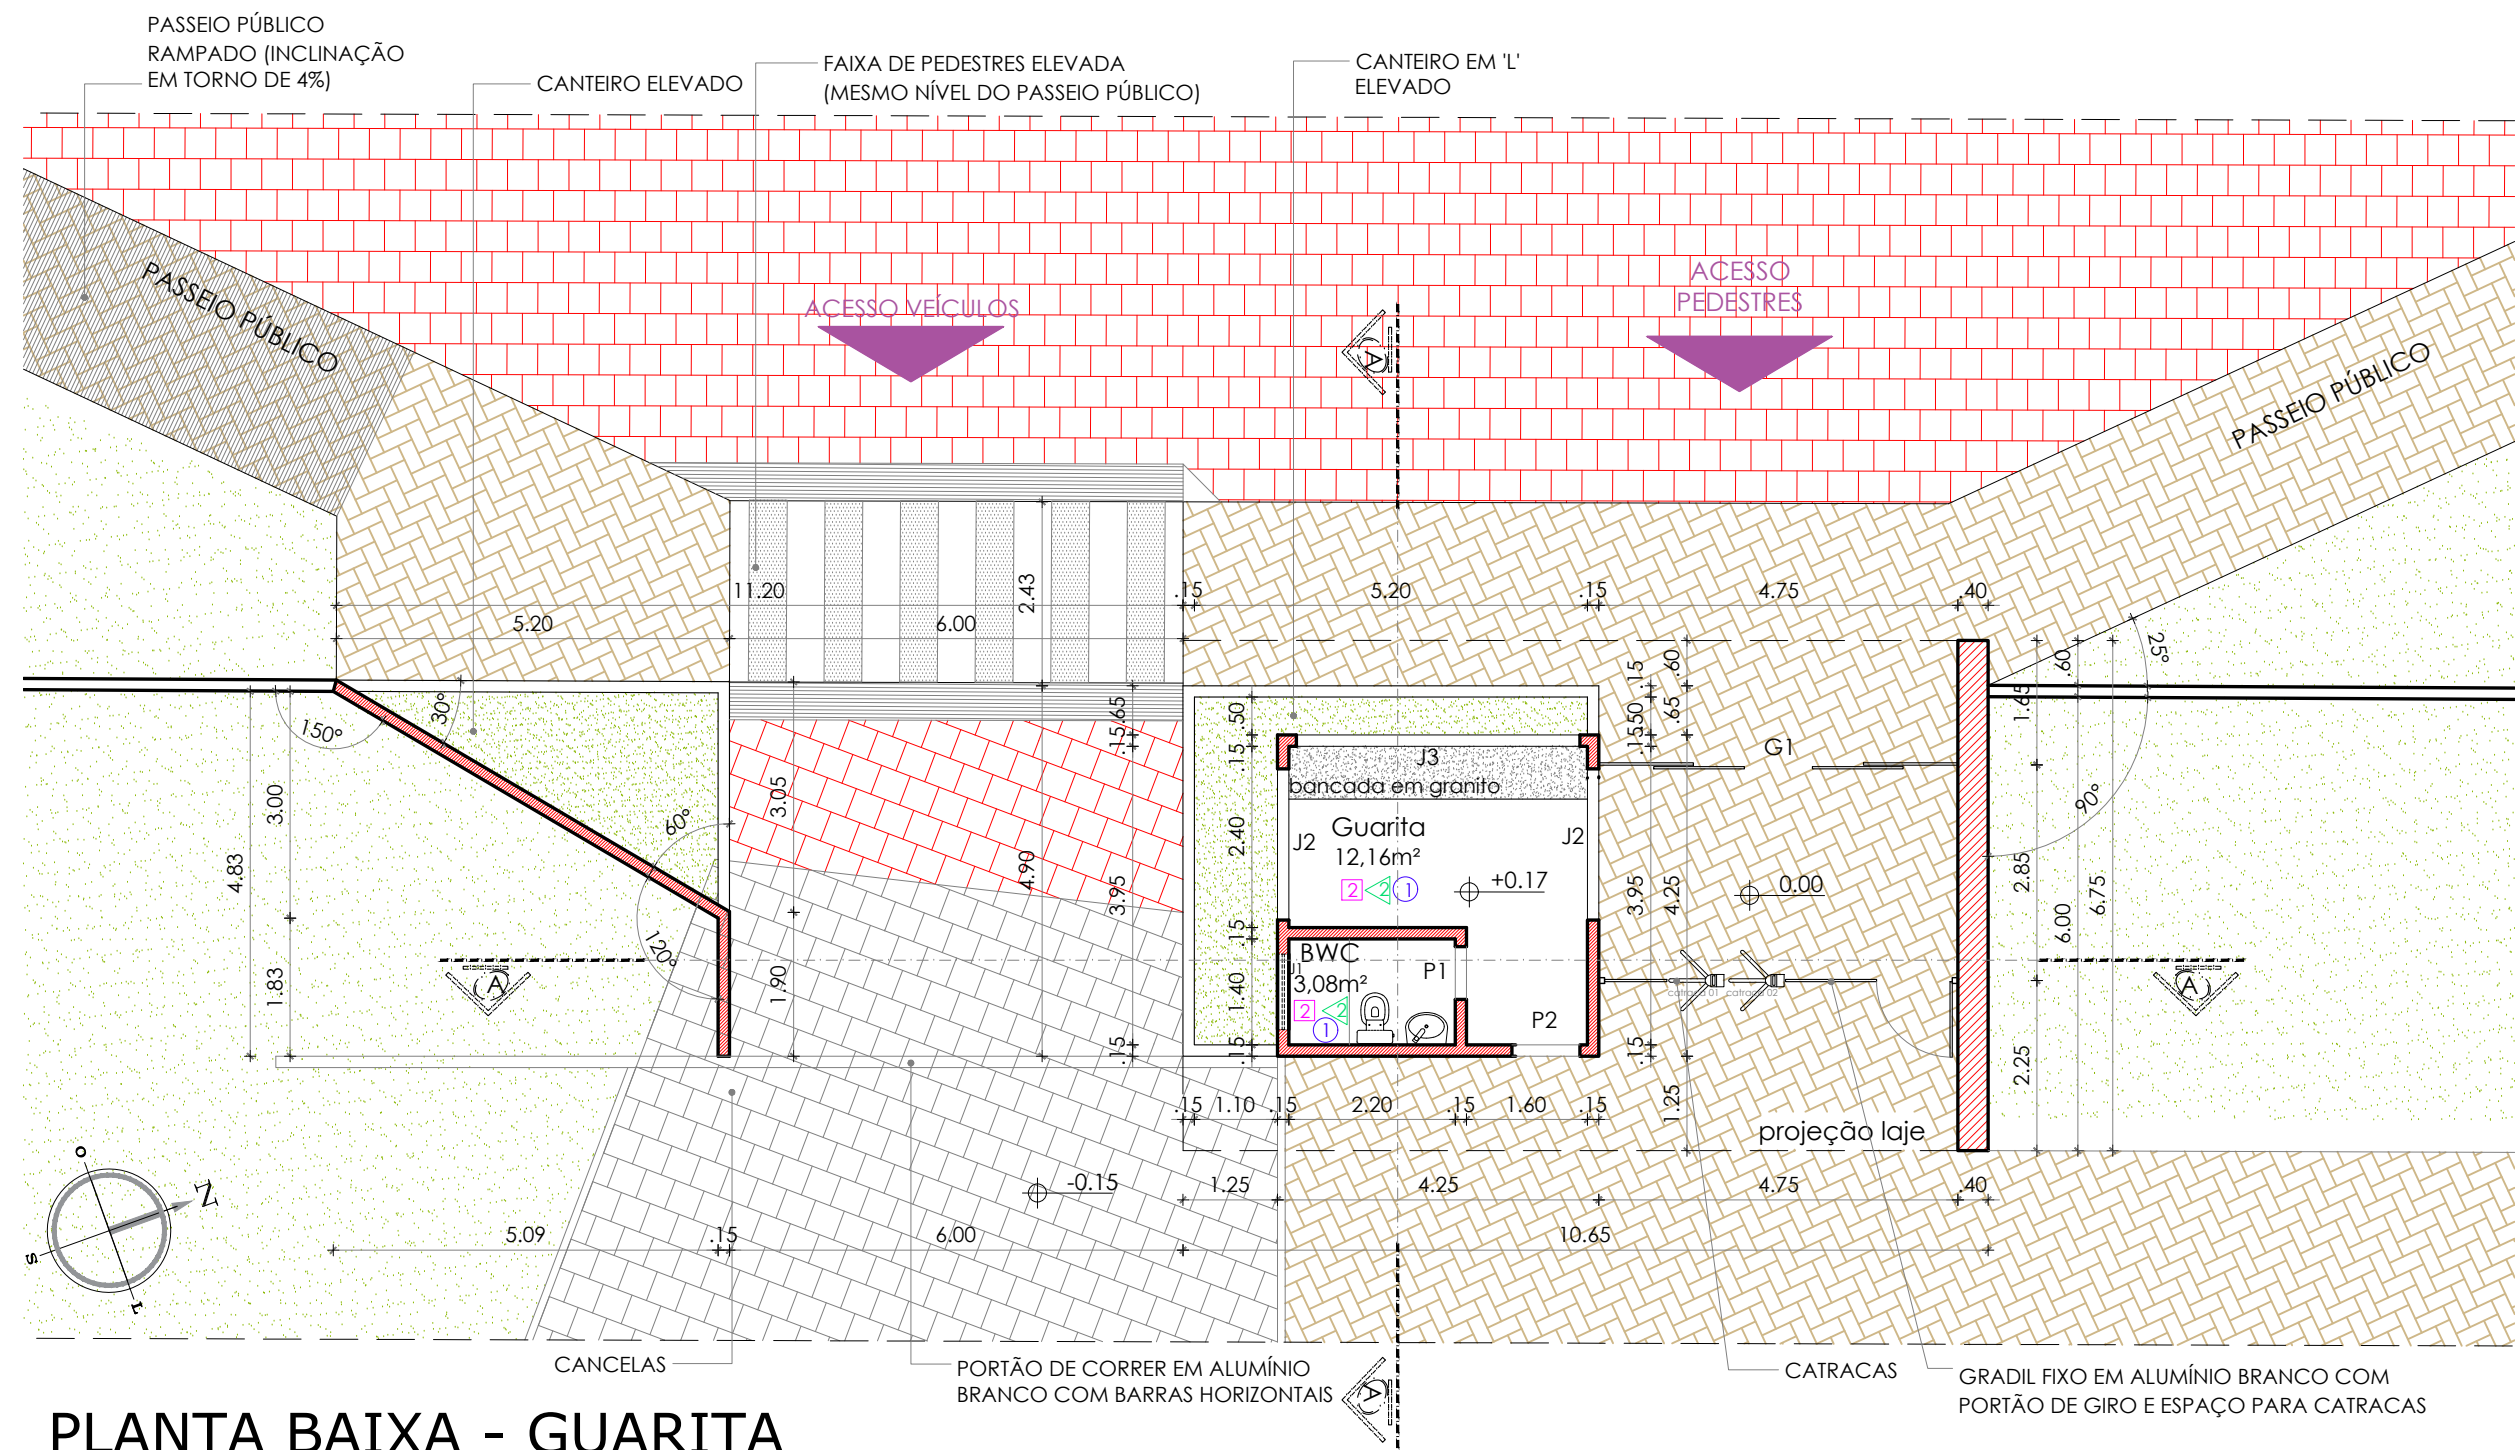

PLANTA BAIXA - GUARITA

Escala: 1:100

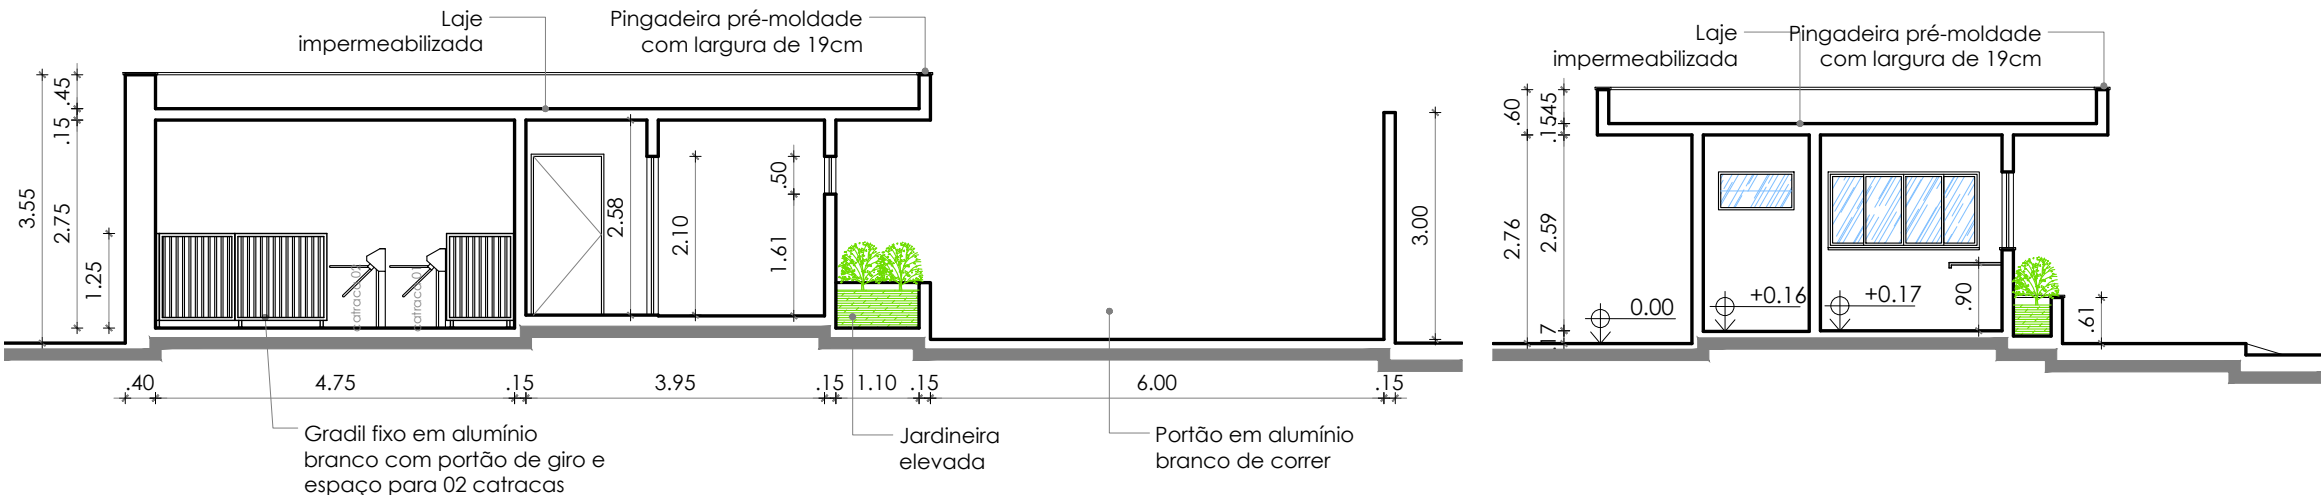


CORTE AA

Escala: 1:100

CORTE BB


Escala: 1:100

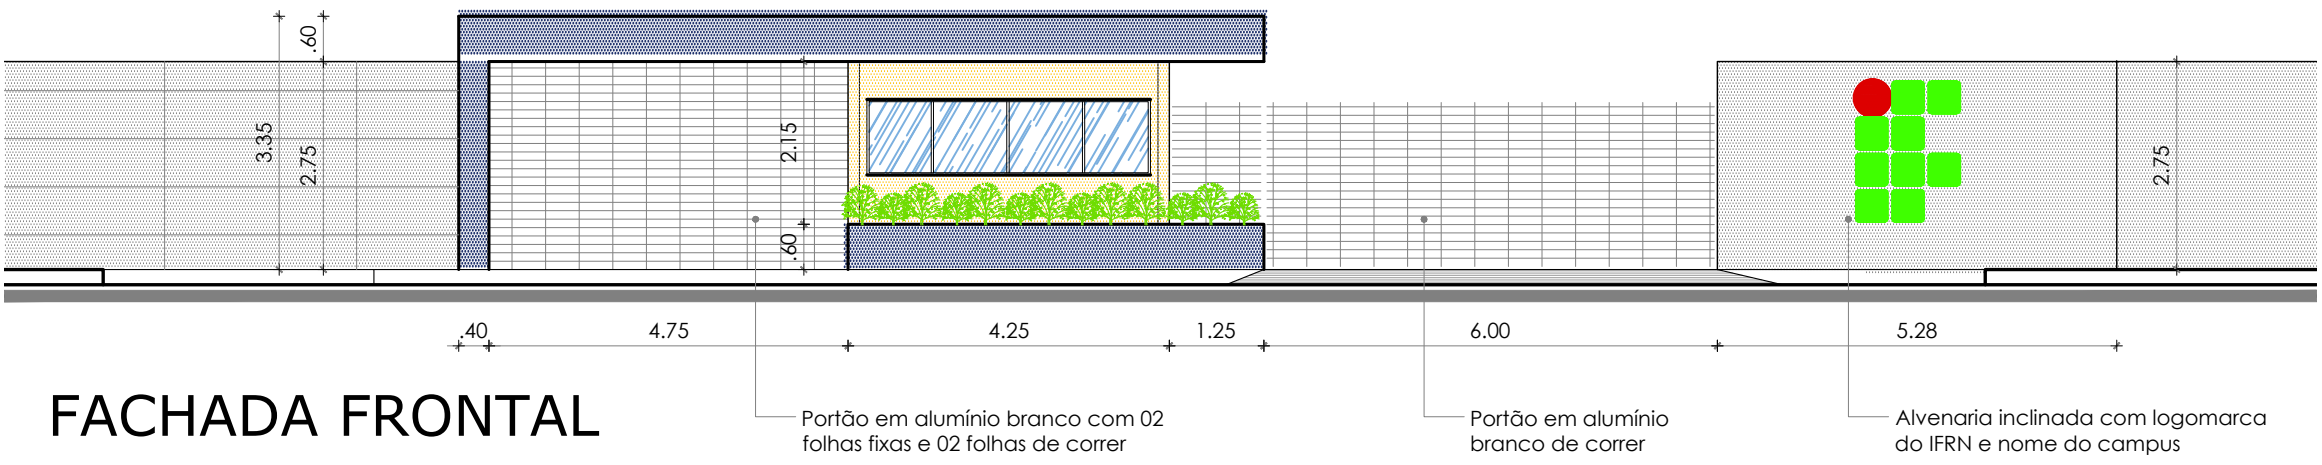

FACHADA FRONTAL

Escala: 1:100

QUADRO DE ÁREAS						
DESCRIÇÃO DAS ÁREAS	ÁREA (m²)					
ÁREA CONSTRUÍDA TOTAL	50,03m²					
ÁREA DE COBERTURA	71,90m²					
ACABAMENTOS						
PISO						
1	Piso intertravado					
2	Revestimento cerâmico retificado 60x60cm em cor clara (branco)					
PAREDE						
1	Alvenaria emassada e pintada com tinta acrílica na cor branco gelo					
2	Revestimento cerâmico 60x60cm na cor branca (piso a teto)					
TETO						
1	Laje pintada na cor branco neve					
LEGENDA						
1	Lavatório individual em louça branca a instalar (sem pé e h=0.80m)					
OBSERVAÇÕES						
- Todas as peças de granito indicadas no projeto são granito CINZA CORUMBA.						
QUADRO DE ESQUADRIAS						
CÓD.	QUANTIDADE	LARG.	ALTURA	BAND.	PEITORIL	TIPO
P1	01	0,70	2,10	---	---	1 fln giro - porta laminada com preenchimento interno em madeira maciça e capa externa lisa laminada.
P2	01	0,80	2,10	---	---	1 fln giro - porta laminada com preenchimento interno em madeira maciça e capa externa lisa laminada.
G1	01	4,75	2,85	---	---	Gradil em alumínio branco com barras horizontais com 02 folhas fixas e 02 folhas de correr (1.20x2,40m cada)
J1	01	1,00	0,50	--	1,60	2 flns fixas desencontradas tipo boca de lobo em vidro jateado e alumínio natural (janela alta)
J2	02	2,00	1,00	--	1,10	4 flns sendo 02 fixas e 02 de correr em alumínio natural e vidro incolor
J3	01	3,60	1,00	---	1,10	4 flns sendo 02 fixas e 02 de correr em alumínio natural e vidro incolor
* obs: todas as janelas devem possuir peitoril com peça de granito com pingadeira						

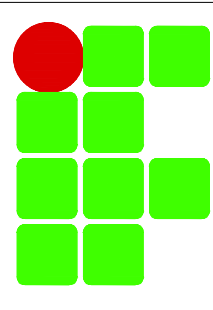

TÍTULO : PROJETO ARQUITETÔNICO

CAMPUS ZONA NORTE

NOVA GUARITA

PRANCHA Nº : 03 / 05

PRANCHA TIPO : PLANTA BAIXA, CORTES E FACHADA - NOVA GUARITA

LOCAL : IFRN / CAMPUS ZONA NORTE

PROPRIETÁRIO : IFRN

ARQUITETA: CYNARA DE SÁ

PROJ. : DINFRA/IFRN

DESENHO: CYNARA DE SÁ


ÁREA CONSTRUÍDA ---m²

ESCALA: INDICADA

DATA : MAIO/2026


ARQ.: DINFRA/CAMPUS ZONA NORTE/NOVA GUARITA/2026

NOVO BLOCO ADMINISTRATIVO A SER CONSTRUÍDO

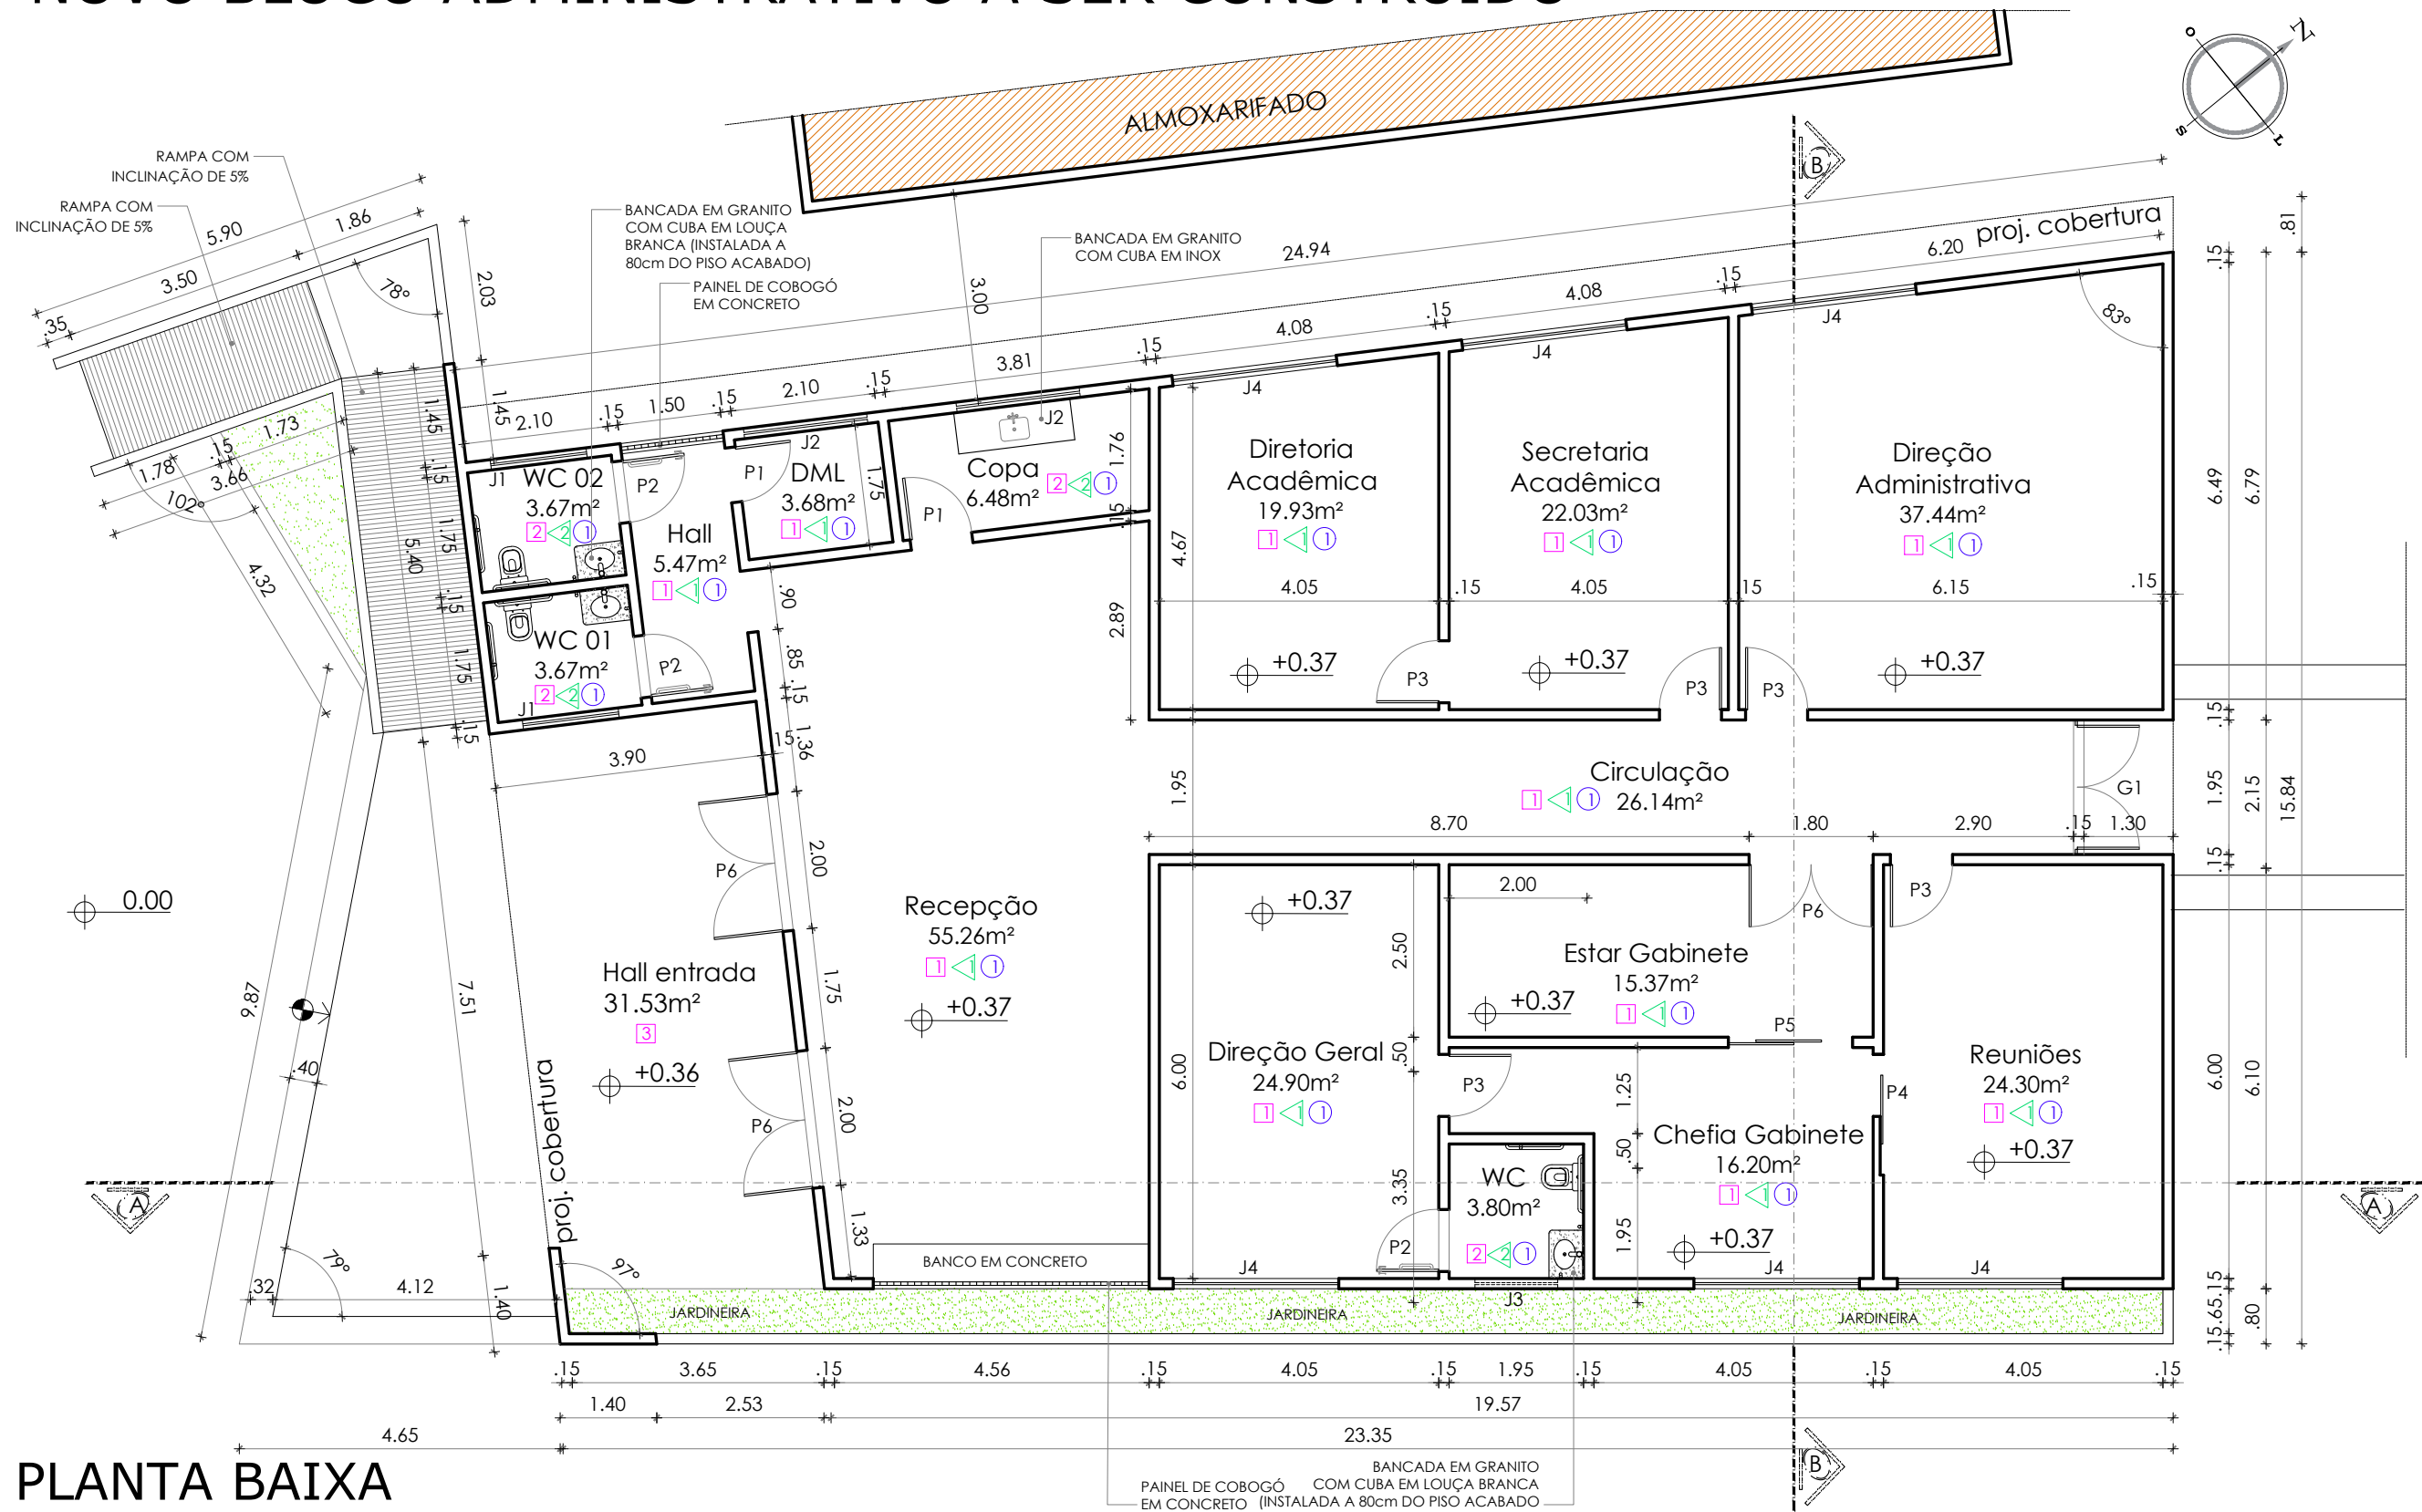


PLANTA BAIXA

Escala: 1:100

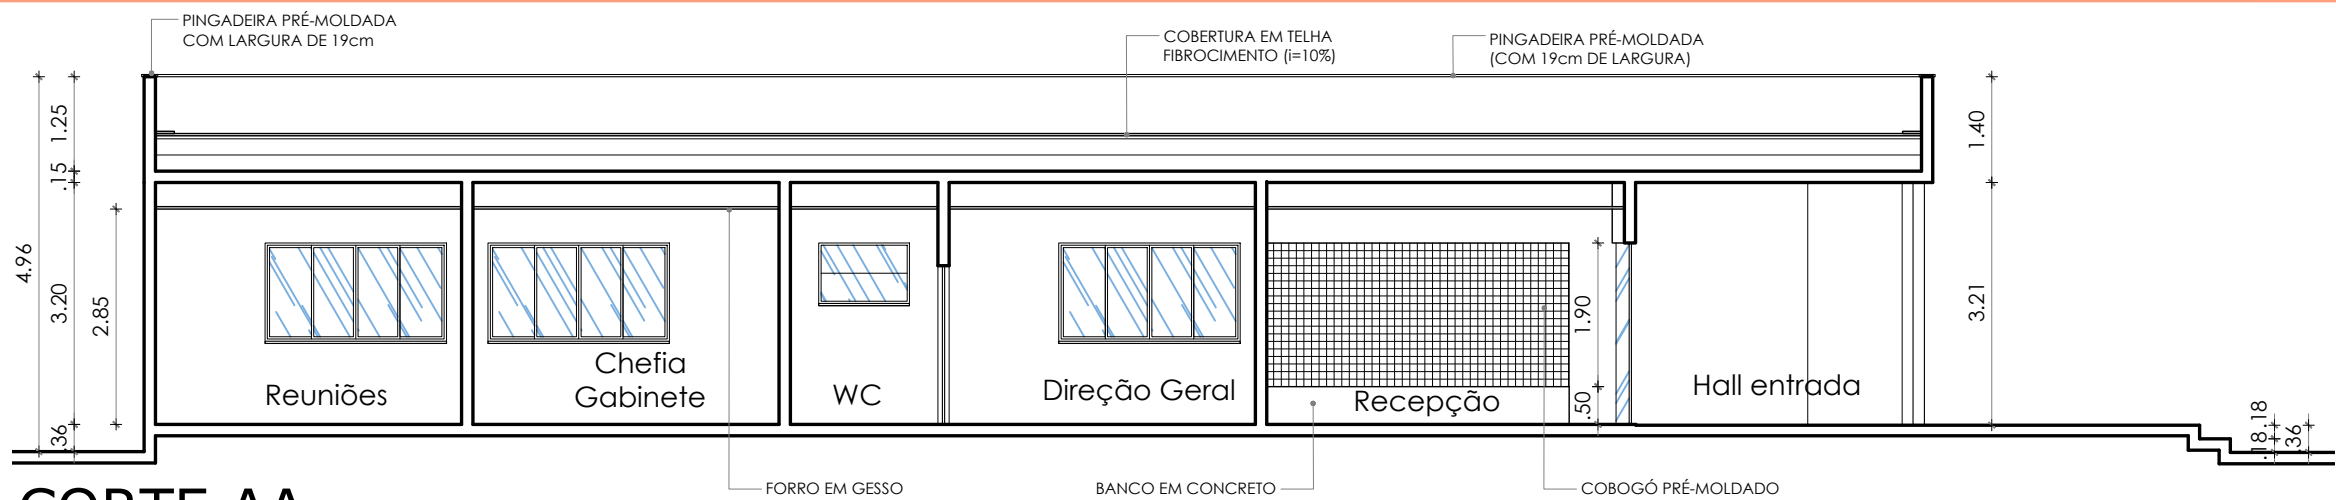

CORTE AA

Escala: 1:100

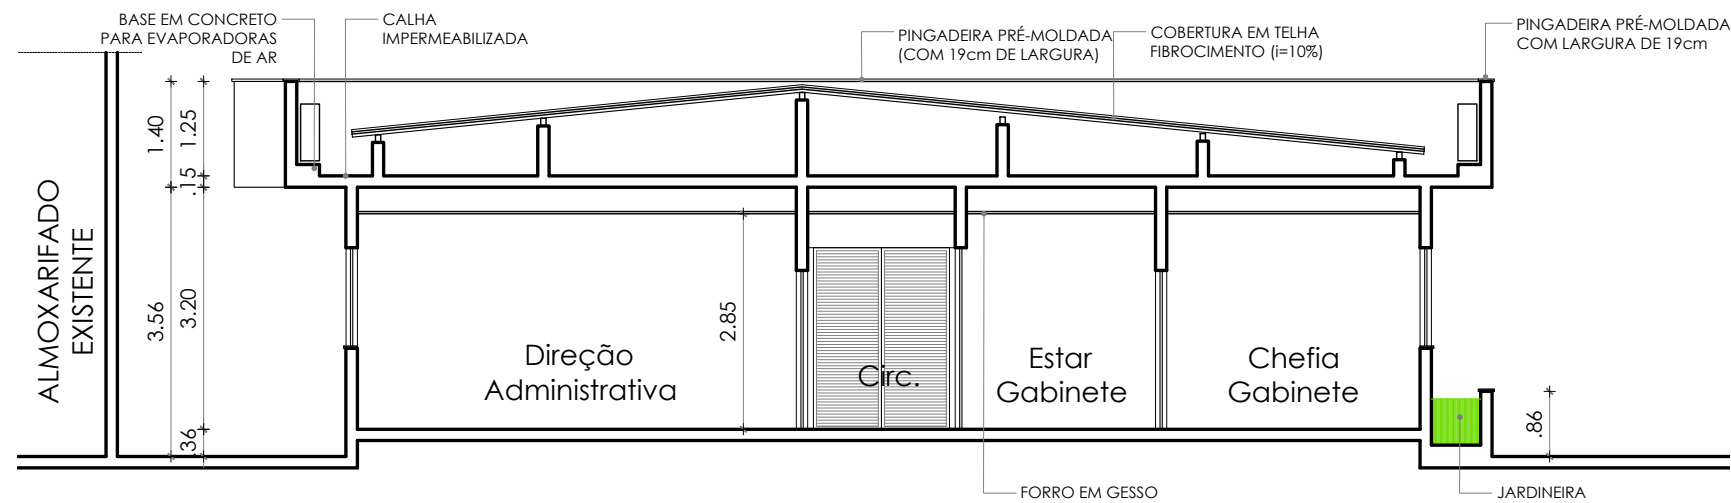

CORTE BB

Escala: 1:100

QUADRO DE ÁREAS	
DESCRIÇÃO DAS ÁREAS	ÁREA (m²)
ÁREA CONSTRUÍDA TOTAL	327,88m²
ÁREA DE COBERTURA	366,55m²

ACABAMENTOS

PISO
1) Piso Granilite na cor cinza claro
2) Revestimento cerâmico retificado 60x60cm em cor clara (branco)
3) Piso Granilite lavado na cor cinza claro

PAREDE
1) Alvenaria emassada e pintada com tinta acrílica na cor branco gelo
2) Revestimento cerâmico 60x60cm na cor branca (piso a teto)

TETO
1) Forro em gesso pintado na cor branco neve sob laje, instalado a 2,85m do piso acabado

LEGENDA

1) Lavatório individual em louça branca a instalar (sem pé e h=0,80m)	2) Cuba inox com 25cm profundidade - a instalar
---	---

OBSERVAÇÕES

- Todas as janelas tem peitoril em granito com pingadeira externa.
- Todas as peças de granito indicadas no projeto são granito CINZA CORUMBA.

QUADRO DE ESQUADRIAS

CÓD.	QUANTIDADE	LARG.	ALTURA	BAND.	PEITORIL	TIPO
P1	02	0,80	2,10	---	---	1 flh giro - vidro temperado incolor com puxador vertical em aço inox (no padrão já usado na escola)
P2	03	0,90	2,10	---	---	1 flh giro - porta laminada com preenchimento interno em madeira maciça e capa externa lisa laminada. Com barra interna de aço inox (conforme NBR9050).
P3	04	0,90	2,10	---	---	1 flh giro - vidro temperado incolor com puxador vertical em aço inox (no padrão já usado na escola)
P4	01	0,90	2,10	---	---	1 flh correr - vidro temperado incolor com puxador vertical em aço inox (no padrão já usado na escola)
P5	01	1,80	2,10	---	---	2 flhs correr (0,90x2,10m cada) - vidro temperado incolor com puxador vertical em aço inox (no padrão já usado na escola)
P6	03	1,80	2,10	---	---	2 flhs giro (0,90x2,10m cada) - vidro temperado incolor com puxador vertical em aço inox (no padrão já usado na escola) instalado em painel de vidro temperado
G1	01	1,95	2,70	---	---	Gradil em alumínio branco com barras horizontais com porta de giro dupla (0,90x2,10m cada)
J1	02	1,40	0,80	---	1,60	2 flhs fixas desencontradas tipo boca de lobo em vidro jateado e alumínio natural (janela alta)
J2	02	1,80	0,80	---	1,60	2 flhs fixas desencontradas tipo boca de lobo em vidro jateado e alumínio natural (janela alta)
J3	01	1,20	0,80	---	1,60	2 flhs fixas desencontradas tipo boca de lobo em vidro jateado e alumínio natural (janela alta)
J4	06	2,40	1,30	---	1,10	4 flhs sendo 2 fixas e 2 de correr em vidro incolor e alumínio natural

* obs: todas as janelas devem possuir peitoril com peça de granito com pingadeira

TÍTULO : PROJETO ARQUITETÔNICO

CAMPUS ZONA NORTE

NOVO BLOCO ADMINISTRATIVO

PRANCHA Nº : 04 / 05

PRANCHA TIPO : PLANTA BAIXA E CORTES

LOCAL : IFRN / CAMPUS ZONA NORTE

PROPRIETÁRIO : IFRN

ARQUITETA: CYNARA DE SÁ

PROJ. : DINFR/IFRN

DESENHO: CYNARA DE SÁ


ÁREA CONSTRUÍDA ---m²

ESCALA: INDICADA

DATA : MAIO/2026


ARQ.: DINFRA/CAMPUS ZONA NORTE/NOVA GUARITA/2026

NOVO BLOCO ADMINISTRATIVO A SER CONSTRUÍDO

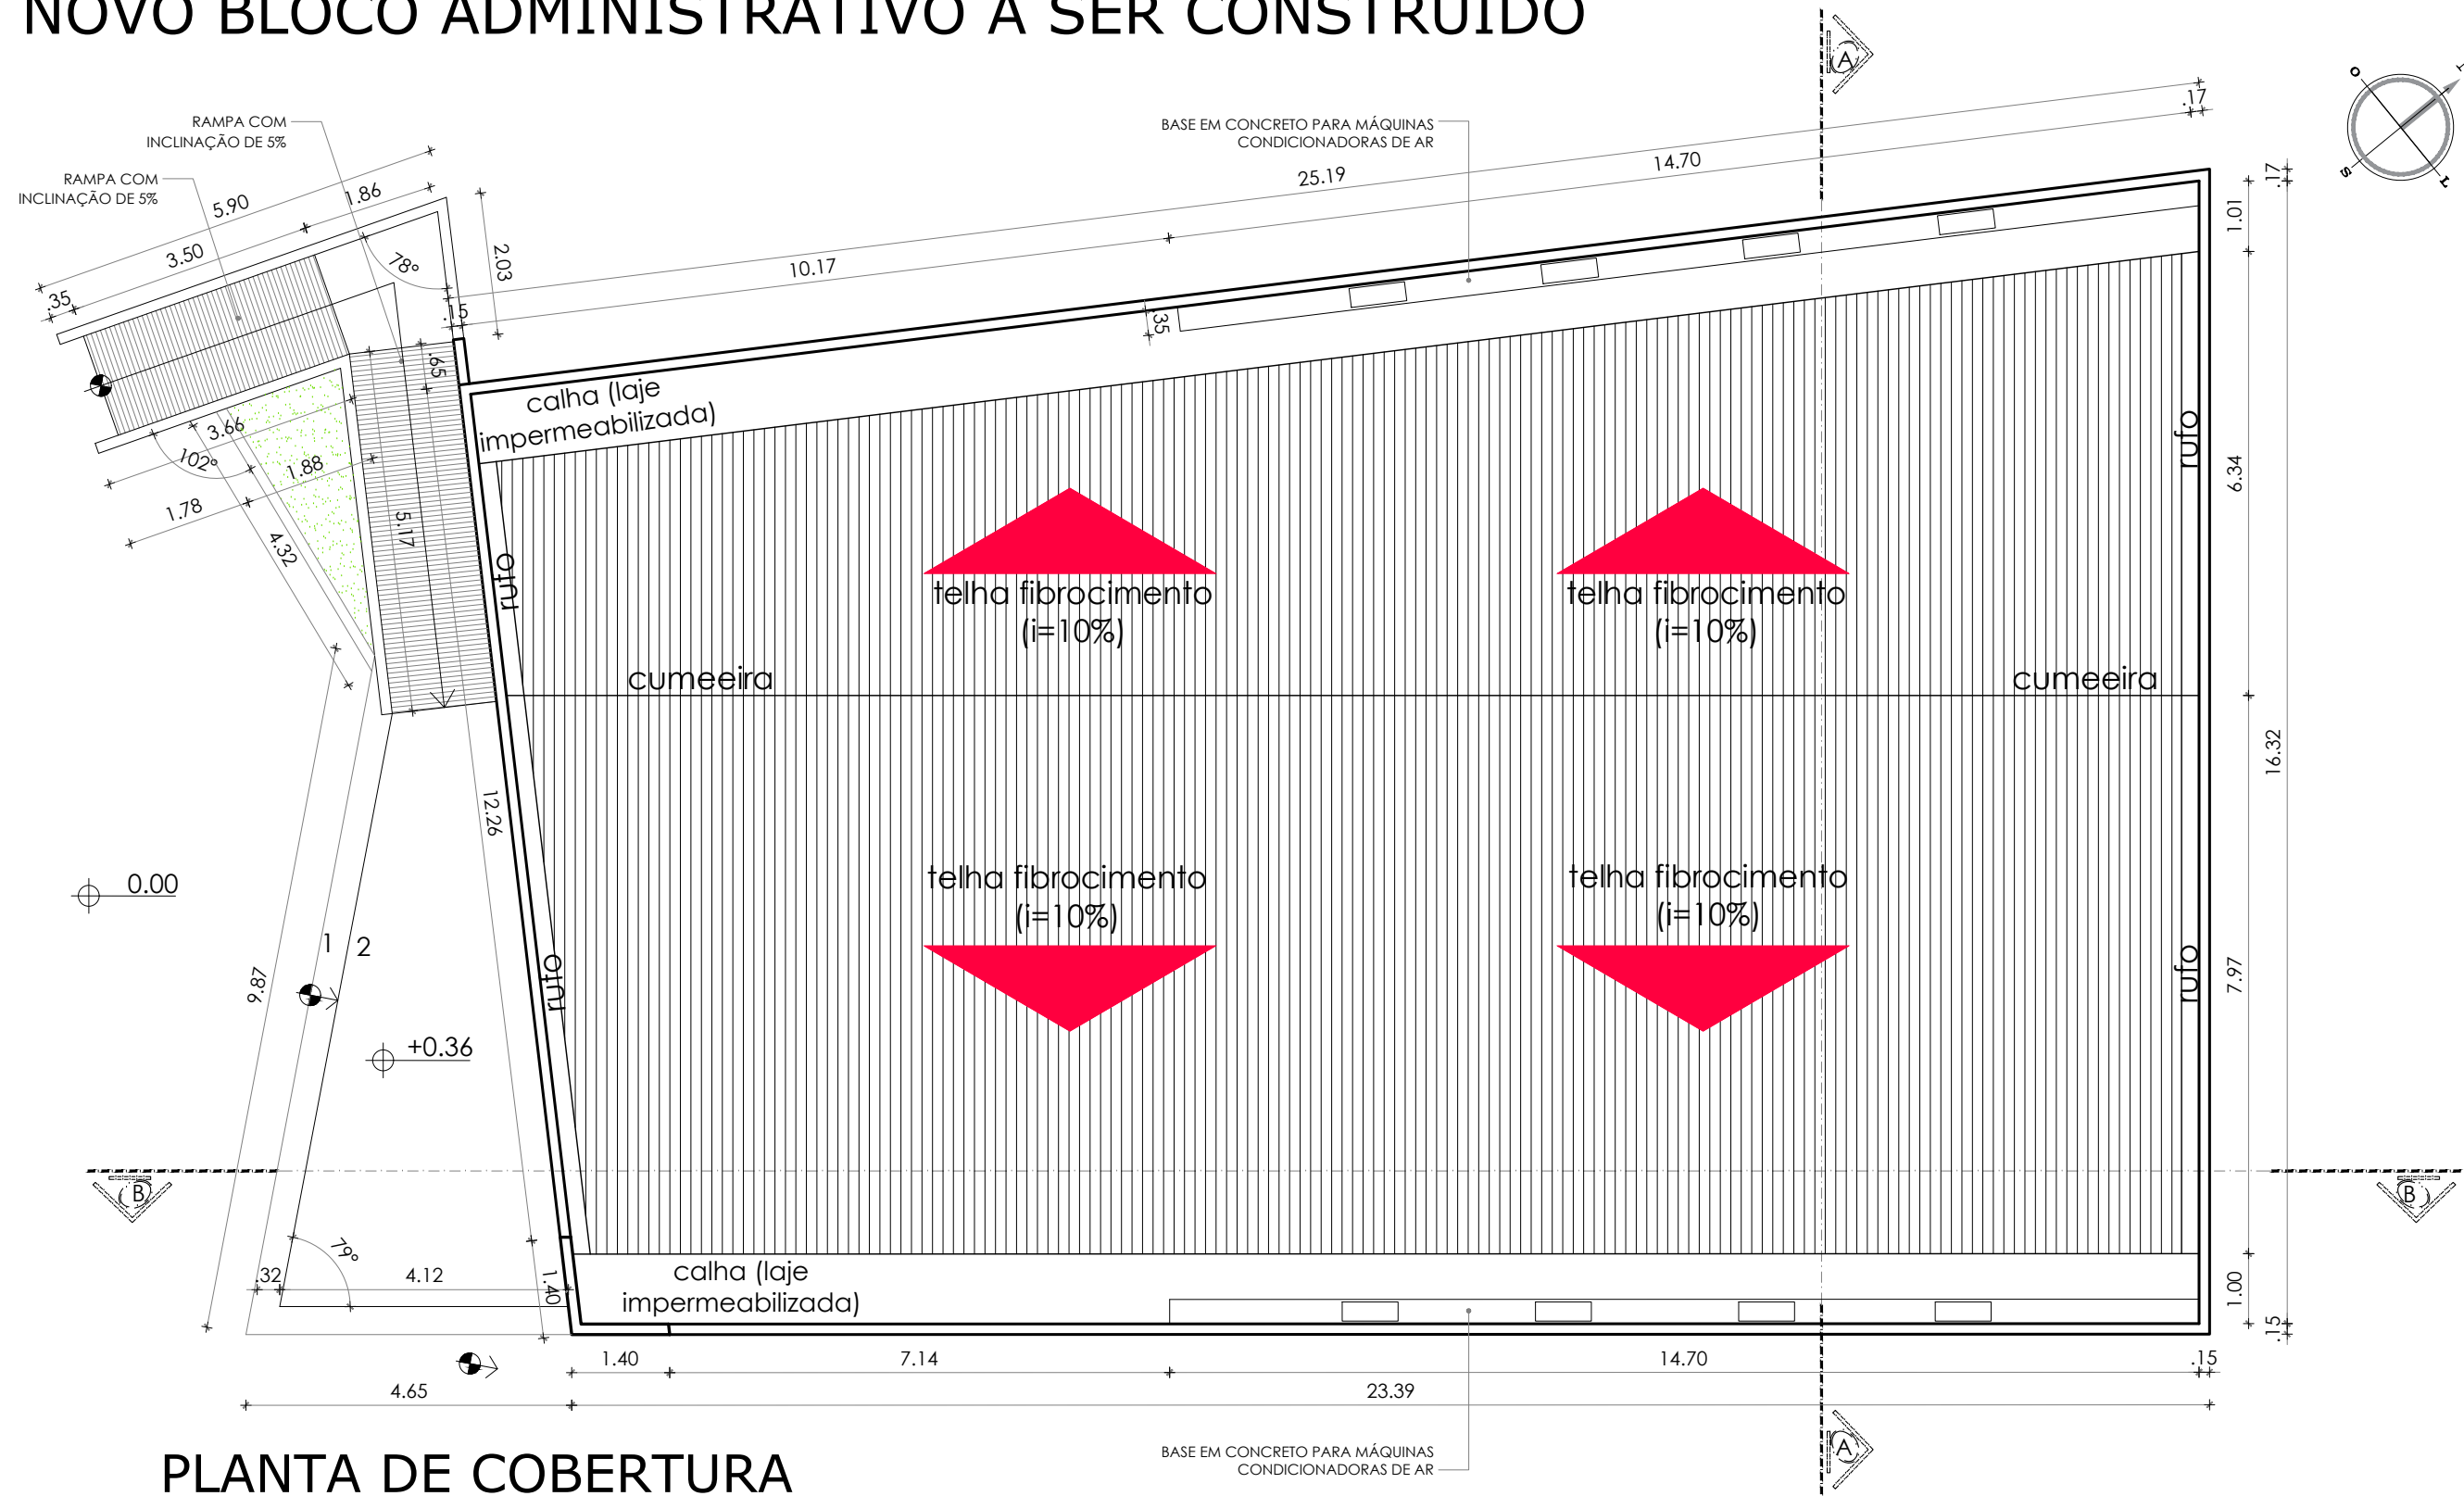


PLANTA DE COBERTURA

Escala: 1:100

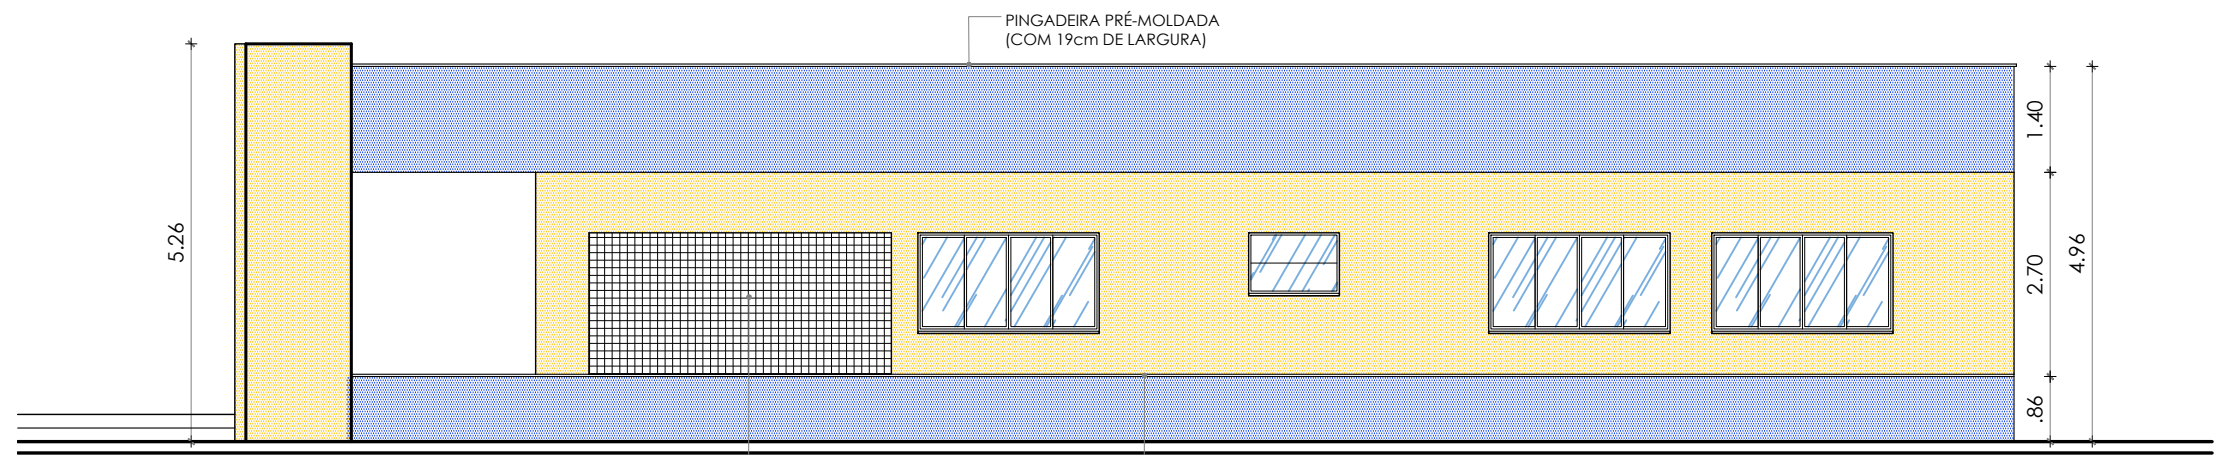

FACHADA LATERAL

Escala: 1:100

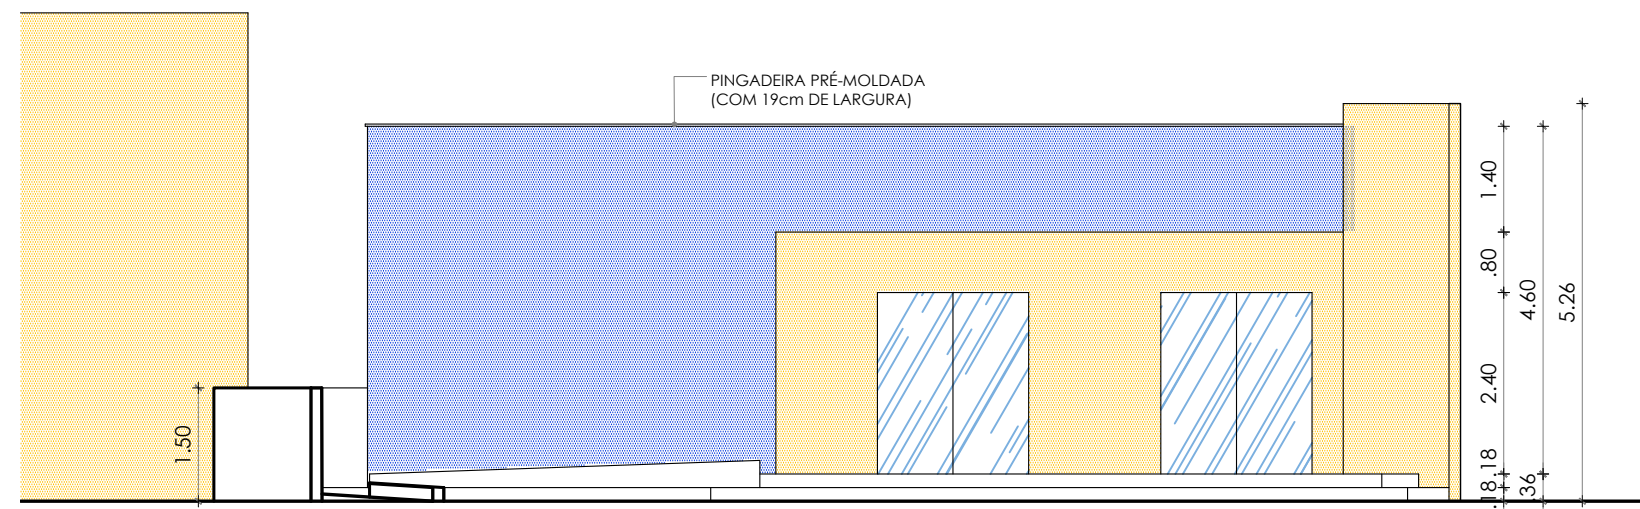

FACHADA FRONTAL

Escala: 1:100

	TÍTULO : PROJETO ARQUITETÔNICO CAMPUS ZONA NORTE NOVO BLOCO ADMINISTRATIVO		PRANCHA Nº : 05 /05
	PRANCHA TIPO : PLANTA DE COBERTURA E FACHADAS		
	LOCAL : IFRN / CAMPUS ZONA NORTE		
	PROPRIETÁRIO : IFRN	ARQUITETA: CYNARA DE SÁ	PROJ. : DINFRA/IFRN
DESENHO: CYNARA DE SÁ		ÁREA CONSTRUÍDA ---m²	ESCALA: INDICADA
DATA : MAIO/2026		ARQ.: DINFRA/CAMPUS ZONA NORTE/NOVA GUARITA/2026	